



ΕΦΗΜΕΡΙΣ ΤΗΣ ΚΥΒΕΡΝΗΣΕΩΣ

ΤΗΣ ΕΛΛΗΝΙΚΗΣ ΔΗΜΟΚΡΑΤΙΑΣ

ΤΕΥΧΟΣ ΤΕΤΑΡΤΟ **Αρ. Φύλλου 396**

29 Απριλίου 2003

ΠΕΡΙΕΧΟΜΕΝΑ

ΑΠΟΦΑΣΕΙΣ

ΑΠΟΦΑΣΕΙΣ

Αριθ. 1093332/10014/Β0014 (1)

Καθορισμός των ορίων αιγιαλού και δημιουργία ζώνης παραλίας, στη θέση «Ντάμα», Πρασίνου, Δήμου Ταμυναίων, Ν. Ευβοίας.

Ο ΥΦΥΠΟΥΡΓΟΣ ΟΙΚΟΝΟΜΙΑΣ ΚΑΙ ΟΙΚΟΝΟΜΙΚΩΝ

Έχοντας υπόψη:

1. Τις διατάξεις της παρ. 2 του άρθρου 34 του Ν. 2971/2001 (ΦΕΚ 285/τ.Α΄/19.12.2001) «περί αιγιαλού και παραλίας» σύμφωνα με τις οποίες οι εκκρεμείς υποθέσεις που αφορούν τον καθορισμό αιγιαλού - παραλίας, εξακολουθούν να διέπονται από τις ισχύουσες μέχρι την έναρξη ισχύος του νόμου αυτού διατάξεις.

2. Τις διατάξεις του Ν. 3200/55 «περί διοικητικής αποκεντρώσεως όπως αυτές τροποποιήθηκαν και ισχύουν σήμερα με τα Ν.Δ. 532/70, Β.Δ. 704/70, Β.Δ. 705/70, Β.Δ. 192/72, Π.Δ. 71/84, Π.Δ. 347/86, Ν. 2026/92 και Π.Δ. 97/93.

3. Τις διατάξεις του Π.Δ. 551/88 «Οργάνωση Νομαρχιών - οργάνωση Οικονομικών Υπηρεσιών» (ΦΕΚ 259τ.Α΄), όπως τροποποιήθηκε και ισχύει.

4. Τις διατάξεις του άρθρου 19 παρ. 5 του Ν. 2344/95, του άρθρου 52 παρ. 6 του Ν. 2218/94, του άρθρου 4 παρ. 7 του Ν. 2240/94, δυνάμει των οποίων αρμοδιότητες του Υπ. Οικονομικών που είχαν μεταβιβαστεί σε Νομάρχες, ανήκουν στον περ/κό Δ/ντή, σε συνδυασμό με αυτές του άρθρου 14 παρ. 2 του Ν. 2399/96, με τις οποίες προβλέπεται η κατάργηση των θέσεων των Περιφερειακών Δ/ντών, οι αρμοδιότητες πλέον του οποίου περιήλθαν στο Γεν. Γραμματέα της Περιφέρειας και ασκούνται από τον αναπληρωτή Περιφερειακό Δ/ντή.

5. Τις διατάξεις των παρ. 2 και 6 του άρθρου 1 του Ν. 2503/97 «περί διοίκησης οργάνωσης στελέχωσης της περιφέρειας, ρύθμιση θεμάτων για την τοπική Αυτ/ση και άλλες διατάξεις» (ΦΕΚ 107τ.Α΄), σύμφωνα με τις οποίες οι Περιφερειακές Υπηρεσίες του Υπ. Οικονομικών, που συγκροτούσαν την Περιφερειακή Διοίκηση του Νομού ή Νομαρχίας, δεν υπήχθησαν στην ενιαία μονάδα της Περιφέρειας ούτε καταργήθηκαν, αλλά αποτελούν από 1.9.97 Υπηρεσίες του Υπ. Οικονομικών.

6. Το 28979/31.7.97 έγγραφο της Δ/νσης Διοίκησης του Υπ. Εσωτερικών Δημ. Διοίκησης και Αποκέντρωσης, σύμφωνα με το οποίο οι αρμοδιότητες του Γεν. Γραμματέα της Περιφέρειας σε θέματα Υπηρεσιών του Υπ. Οικονομικών μεταφέρονται από 1.9.97 στον Υπουργό Οικονομικών.

7. Την 1100383/1330/Α0006/31.10.2001 (ΦΕΚ 1485 τ.Β΄/31.10.2001) κοινή απόφαση του Πρωθυπουργού και του Υπουργού Οικονομικών «περί ανάθεσης αρμοδιοτήτων του Υπουργού Οικονομικών στους Υφυπουργούς».

8. Την 1115093/1378/Α0006/17.12.2001 (ΦΕΚ 1720 τ.Β΄/21.12.01) απόφαση του Υφυπουργού Οικονομικών «περί μεταβίβασης αρμοδιοτήτων στο Γ. Γ., στους Γεν. Δ/ντές του Υπ. Οικονομικών κ.λ.π.».

9. Τις διατάξεις του άρθρου 100 του Π.Δ. 284/88 «περί συγκροτήσεως μεταξύ άλλων και της Επιτροπής καθορισμού ορίων αιγιαλού και παραλίας και θέσεων αμμοληψίας».

10. Την 1078204/927/0006Α/6.8.92 κοινή υπουργική απόφαση των Υπουργών Προεδρίας και Οικονομικών, με την οποία διατηρείται σε ισχύ η Επιτροπή καθορισμού ορίων αιγιαλών και θέσεων αμμοληψίας.

11. Τις διατάξεις των άρθρων 1 μέχρι και 7 του Α.Ν. 2344/40 «περί αιγιαλού και παραλίας, όπως τροποποιήθηκαν και συμπληρώθηκαν με τις διατάξεις α) του Ν.Δ. 439/70 β) του άρθρου 13 του Ν. 1078/1980 και γ) του άρθρου 23 του Ν. 1337/1983.

12. Τις διατάξεις του άρθρου 20 του Ν. 719/77 «περί του τρόπου σύνταξης τοπογραφικών, υψομετρικών διαγραμμάτων από ιδιώτες μηχανικούς κ.λ.π.».

13. Την από 12.3.2001 έκθεση της κατά το άρθρο 100 του Π.Δ. 284/88 αρμόδιας Επιτροπής καθορισμού των ορίων του αιγιαλού - παραλίας και θέσεων αμμοληψίας, που καθόρισε τα όρια του αιγιαλού - παραλίας και θέσεων αμμοληψίας, που καθόρισε τα όρια του αιγιαλού - παραλίας στη θέση «Ντάμα», Πρασίνου, Δήμου Ταμυναίων Ν. Ευβοίας.

14. Το από Σεπτέμβριο 1999, με κλίμακα 1:500 τοπογραφικό διάγραμμα του τοπογράφου μηχανικού Βαγγέλη Η. Σπίθα, σε μια (1) πινακίδα, που ελέχθηκε για την ακρίβεια της αποτύπωσης στις 28.9.99 από τον Ε. Πολίτη, μηχανικό της Δ.Τ.Υ.Ν.Α.Ε. και θεωρήθηκε την ίδια ημερομηνία, από το Νίκο Κασιώνη, Προϊστάμενο του Τ.Α.Υ. της Δ/νσης Τ.Υ Νομ. Αυτ/σης Εύβοιας, όπως ορίζουν οι διατάξεις του άρθρου 20 του Ν. 719/77 και συνοδεύει την έκθεση της προαναφερόμενης Επιτροπής.

15. Τη σύμφωνη γνώμη του Γενικού Επιτελείου Ναυτικού, που διατυπώθηκε στο Φ. 544.5/569/02/ΣΧ. 1193/ 30.9.02 έγγραφό του, αποφασίζουμε:

1. Επικυρώνουμε την από 12.3.2001 έκθεση της κατά το άρθρο 100 του Π.Δ. 284/88 αρμόδιας Επιτροπής καθορισμού των ορίων του αιγιαλού και παραλίας και θέσεων αμμοληψίας «περί καθορισμού των ορίων αιγιαλού - παραλίας στη θέση «Ντάμα», Πρασίνου, Δήμου Ταμυναίων, Ν. Εύβοιας», καθώς και το από Σεπτέμβριο 1999 τοπογραφικό - υψομετρικό διάγραμμα, που τη συνοδεύει, το οποίο συντάχθηκε από τον τοπογράφο μηχανικό Βαγγέλη Η. Σπίθα, σε μία (1) πινακίδα, με κλίμακα 1:500, που ελέχθηκε για την ακρίβεια της αποτύπωσης από τον Ε. Πολίτη, μηχανικό της Δ.Τ.Υ.Ν.Ε., στις 28-9-99 και θεωρήθηκε την ίδια ημερομηνία, από τον Νίκο Κασιώνη, Προϊστάμενο του Τ.Α.Υ. της Δ/νσης Τ.Υ. Νομ. Αυτ/σης Εύβοιας, όπως ορίζουν οι διατάξεις του άρθρου 20 του Ν. 719/77.

2. Στο παραπάνω τοπογραφικό διάγραμμα καθορίσθηκαν από την αρμόδια Επιτροπή, όπως πιο πάνω αναφέρεται:

α) τα όρια του αιγιαλού με κόκκινη συνεχή πολυγωνική γραμμή με στοιχεία 1,2......34,35 της οποίας οι κορυφές εξασφαλίζονται με συντεταγμένες του κρατικού τριγωνομετρικού δικτύου.

β) τα όρια της παραλίας με κίτρινη συνεχή πολυγωνική γραμμή με στοιχεία 1, 2,.....34',35' σε απόσταση δεκαπέντε (15)μ., από αυτήν του αιγιαλού, της οποίας οι κορυφές εξασφαλίζονται με συντεταγμένες του κρατικού τριγωνομετρικού δικτύου, γιατί δεν εξυπηρετούνται οι σκοποί του άρθρου 7 παρ. 1 του Α.Ν. 2344/40, σύμφωνα με την έκθεση της ως άνω Επιτροπής.

3. Η απόφαση αυτή μαζί με την έκθεση και το διάγραμμα, που προαναφέραμε, να δημοσιευθούν στην Εφημερίδα της Κυβερνήσεως.

Αθήνα, 14 Μαρτίου 2003

Με εντολή Υφυπουργού
Ο Γενικός Δ/ντής Δημ. Περιουσίας
και Εθνικών Κληροδοτημάτων
ΣΠΥΡΟΣ Ι. ΣΤΑΘΗΣ

ΕΚΘΕΣΗ
ΕΠΙΤΡΟΠΗΣ ΚΑΘΟΡΙΣΜΟΥ ΟΡΙΩΝ ΑΙΓΙΑΛΟΥ
ΠΑΡΑΛΙΑΣ ΚΑΙ ΘΕΣΕΩΝ ΑΜΜΟΛΗΨΙΑΣ

Για τον καθορισμό το πρώτον των ορίων του αιγιαλού - παραλίας στη θέση «ΝΤΑΜΑ», Πρασίνου, Δήμου Ταμυναίων, Ν. Ευβοίας.

Στη Ντάμα, Πρασίνου, σήμερα 12.3.2001, ημέρα Δευτέρα, οι υπογραφόμενοι:

1) Κων/νος Συγγενιώτης, εφοριακός ΠΕ/Α, αναπλ/τής Προϊσταμένης Κτηματικής Υπηρεσίας Εύβοιας, σαν Πρόεδρος, (κωλυομένου του τακτικού μέλους),

2) Αθηνά Μπούρικα, τοπ/φος μηχ/κός ΠΕ/Β, υπάλληλος της Κτηματικής Υπηρεσίας, σαν μέλος,

3) Κων/νος Δεμερτζής, υποπλ/χος Λ.Σ., Λιμενάρχης Αλιβερίου, σαν μέλος,

που αποτελούμε την Επιτροπή καθορισμού ορίων αιγιαλού - παραλίας και θέσεων αμμοληψίας, η σύνθεση της οποίας καθορίστηκε βάσει των διατάξεων των άρθρων 89,100,153 του Π.Δ.284/88 «περί Οργανισμού Υπουργείου Οικονομικών» και με την 718/8.3.2000 Απόφαση του Προϊσταμένου της Οικονομικής Επιθεώρησης Στερεάς Ελλάδας του Υπουργείου Οικονομικών, που συγκλήθηκε με την Φ121/οικ.290/ 16.2.2001 πρόσκληση του Προέδρου της, μεταβήκαμε επί τόπου στην περιοχή που προαναφέραμε την 12.3.01

Αφού λάβαμε υπόψη

1. Το 7164/Φ.αιγ./28.9.99 έγγραφο της Δ/νσης Τ.Υ. Νομ/κής Αυτ/σης Εύβοιας, με το οποίο διαβιβάζεται θεωρημένο διάγραμμα και ζητείται ο καθορισμός των ορίων αιγιαλού - παραλίας στην πιο πάνω περιοχή, με ενδιαφερόμενο τα Ιχθ/φεία Φιδονησίου ΕΠΕ.

2. Το από Σεπτεμβρίου 1999, με κλίμακα 1:500 τοπογραφικό διάγραμμα του τοπογράφου μηχανικού Βαγγέλη Η. Σπίθα, σε μία (1) πινακίδα, που ελέγχθηκε για την ακρίβεια της αποτύπωσης την 28.09.99 από τον Ε. Πολίτη, μηχανικό της Δ.Τ.Υ.Ν.Α.Ε. και θεωρήθηκε την ίδια ημερομηνία από τον Ν. Κασιώνη, Προϊστάμενο του Τ.Α.Υ. της Δ.Τ.Υ.Ν.Α.Ε., όπως ορίζει το άρθρο 20 του Ν. 719/77.

3. Τις διατάξεις του Α.Ν. 2344/40, όπως αυτός τροποποιήθηκε, συμπληρώθηκε και ισχύει καθώς και την σχετική Δικαστηριακή και Διοικητική Νομολογία.

4. Την από επιτόπιο μετάβαση σχηματισθείσα αντίληψη για το πλάτος της βρεχόμενης ζώνης της ξηράς και άλλα συναφή στοιχεία δηλαδή:

α) Περιγραφή της μορφολογίας της περιοχής (ως επί το πλείστον βραχώδης, με μεγάλη κλίση εδάφους και βλάστηση).

β) Κατάσταση της ακτής.

γ) Κατάσταση θαλασσίου χώρου (βάθη, ξέρες, ύφαλοι, ανάπτυγμα πελάγους).

δ) Παλίρροιες και θαλάσσια ρεύματα.

ε) Επικρατούσες καιρικές συνθήκες (διεύθυνση, ένταση και συχνότητα πνεόντων ανέμων, ύφος κύματος κ.λ.π.).

στ) το γεγονός ότι έχουν κατασκευασθεί έργα επί του αιγιαλού (διαμόρφωση χώρου, λυόμενες κατασκευές) με αποτέλεσμα να απαιτείται για τον παρόντα καθορισμό η εφαρμογή της 66/68 εγκυκλίου Υπ. Οικονομικών.

5. Τις διατάξεις της παρ. 1 του αρθ. 5 (όπως αντικαταστάθηκε με την παρ. 5 του αρθ. 23 του Ν.1337/83) και παρ. 1 του αρθ.7 του Α.Ν.2344/40, την Ε15780/405/ΠΟΛ 3/9.1.87 εγκύκλιο Δ/νσης Δημ. Κτημάτων Υπ. Οικονομικών «περί καθορισμού οριογραμμής παραλίας» καθώς και της 571/2000 γνωμοδότησης του Ν.Σ.Κ. και συνεκτιμώντας τα δεδομένα της περιοχής ότι πρόκειται για περιοχή, χωρίς παραλιακό δρόμο και χωρίς καθέτους προς την ακτή δρόμους, προτείνουμε τη δημιουργία ζώνης παραλίας πλάτους 15μ., που θεωρείται απαραίτητη για την εξυπηρέτηση της επικοινωνίας ξηράς - θαλάσσης και τανάπαλιν καθώς και για λοιπούς εξωραϊστικούς και κοινωφελείς σκοπούς.

Ύστερα από τα παραπάνω η Επιτροπή, αποφασίζει:

1) Καθορίζει επί του παραπάνω τοπογραφικού διαγράμματος:


Α) Την οριογραμμή του αιγιαλού με κόκκινη συνεχή πολυγωνική γραμμή 1,2...35, της οποίας οι κορυφές εξασφαλίζονται με συντεταγμένες από το κρατικό τριγωνομετρικό δίκτυο.


Β) Την οριογραμμή της παραλίας με συνεχή κίτρινη πολυγωνική γραμμή 1',2'...35', σε απόσταση 15μ. από αυτήν του αιγιαλού, γιατί δεν εξυπηρετούνται οι σκοποί του άρθρ. 7 παρ. 1 του Α.Ν.2344/40. Οι κορυφές της εξασφαλίζονται με συντεταγμένες από το κρατικό τριγωνομετρικό δίκτυο.


2) Αποφαίνεται ότι δεν υπάρχει παλαιός αιγιαλός.

3) Δεν εξαιρούνται τα κτίσματα που βρίσκονται στη ζώνη παραλίας.

Η Επιτροπή
(υπογραφές)

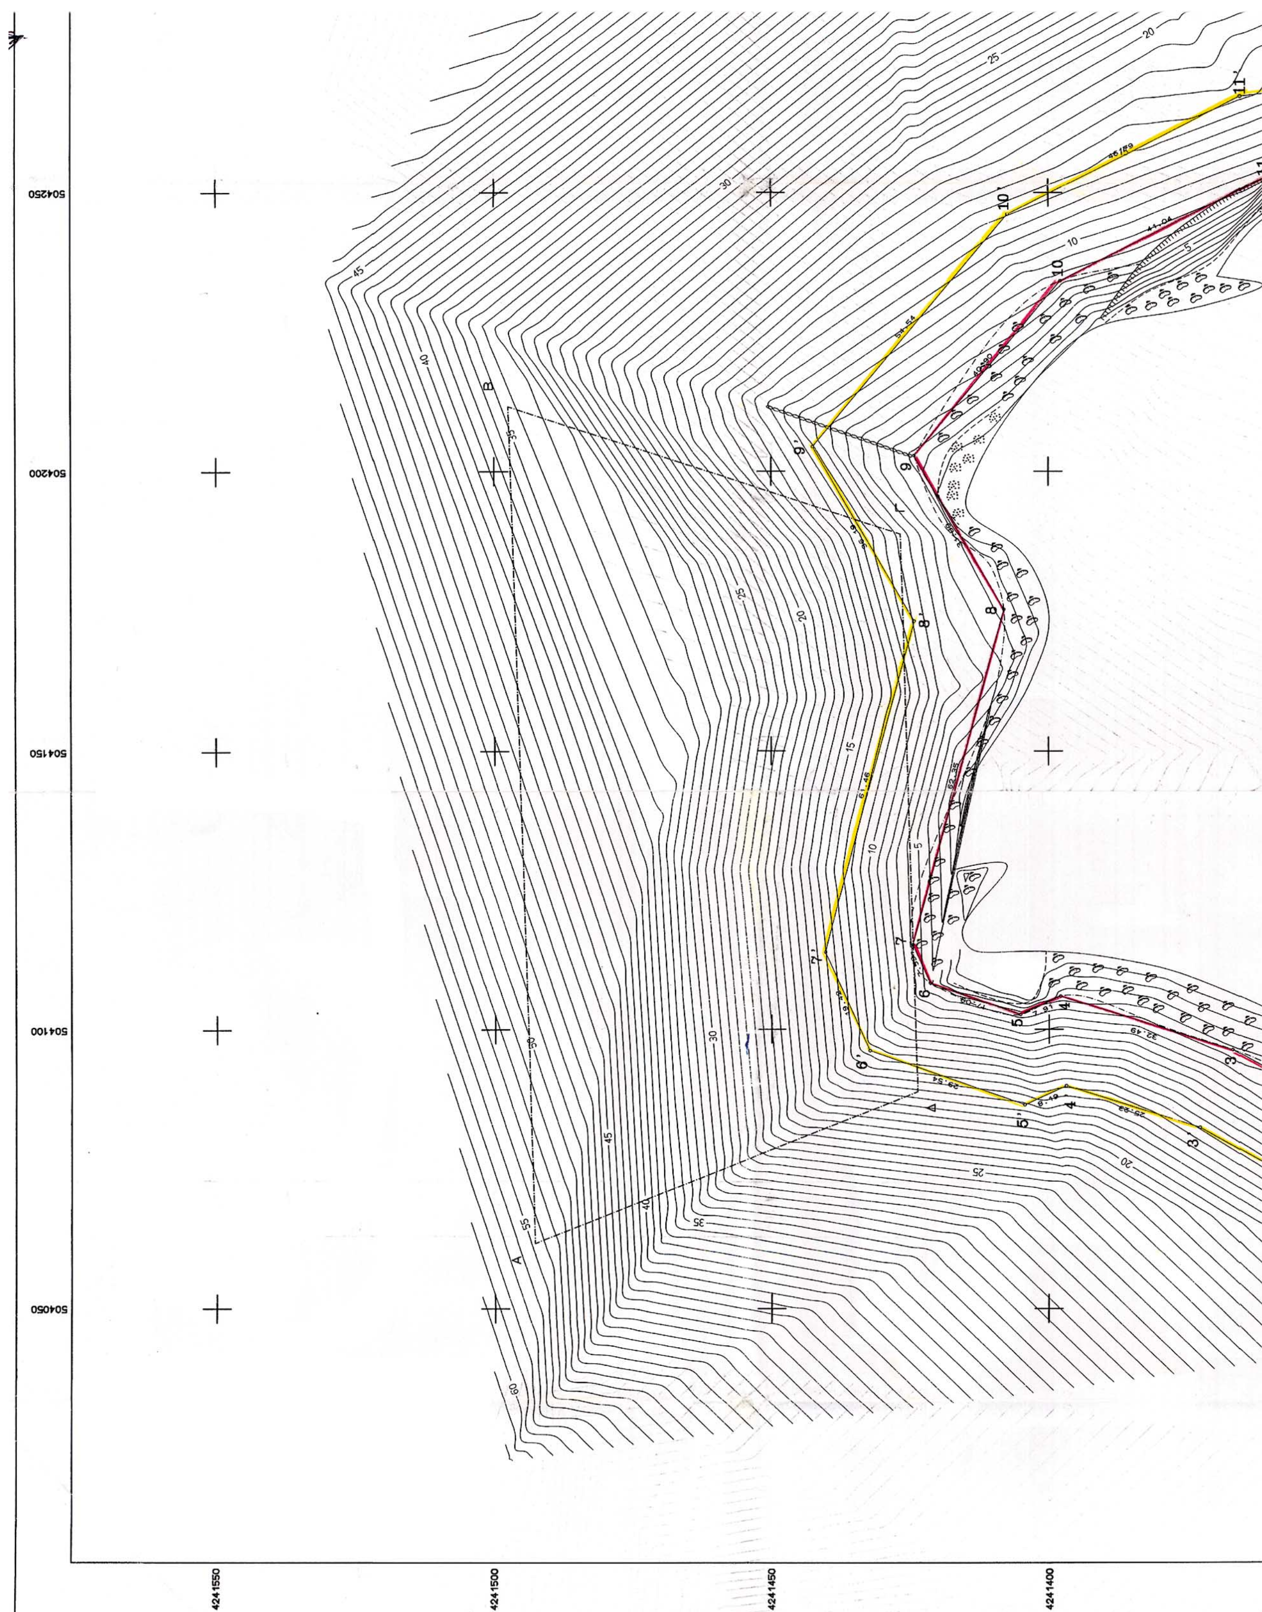

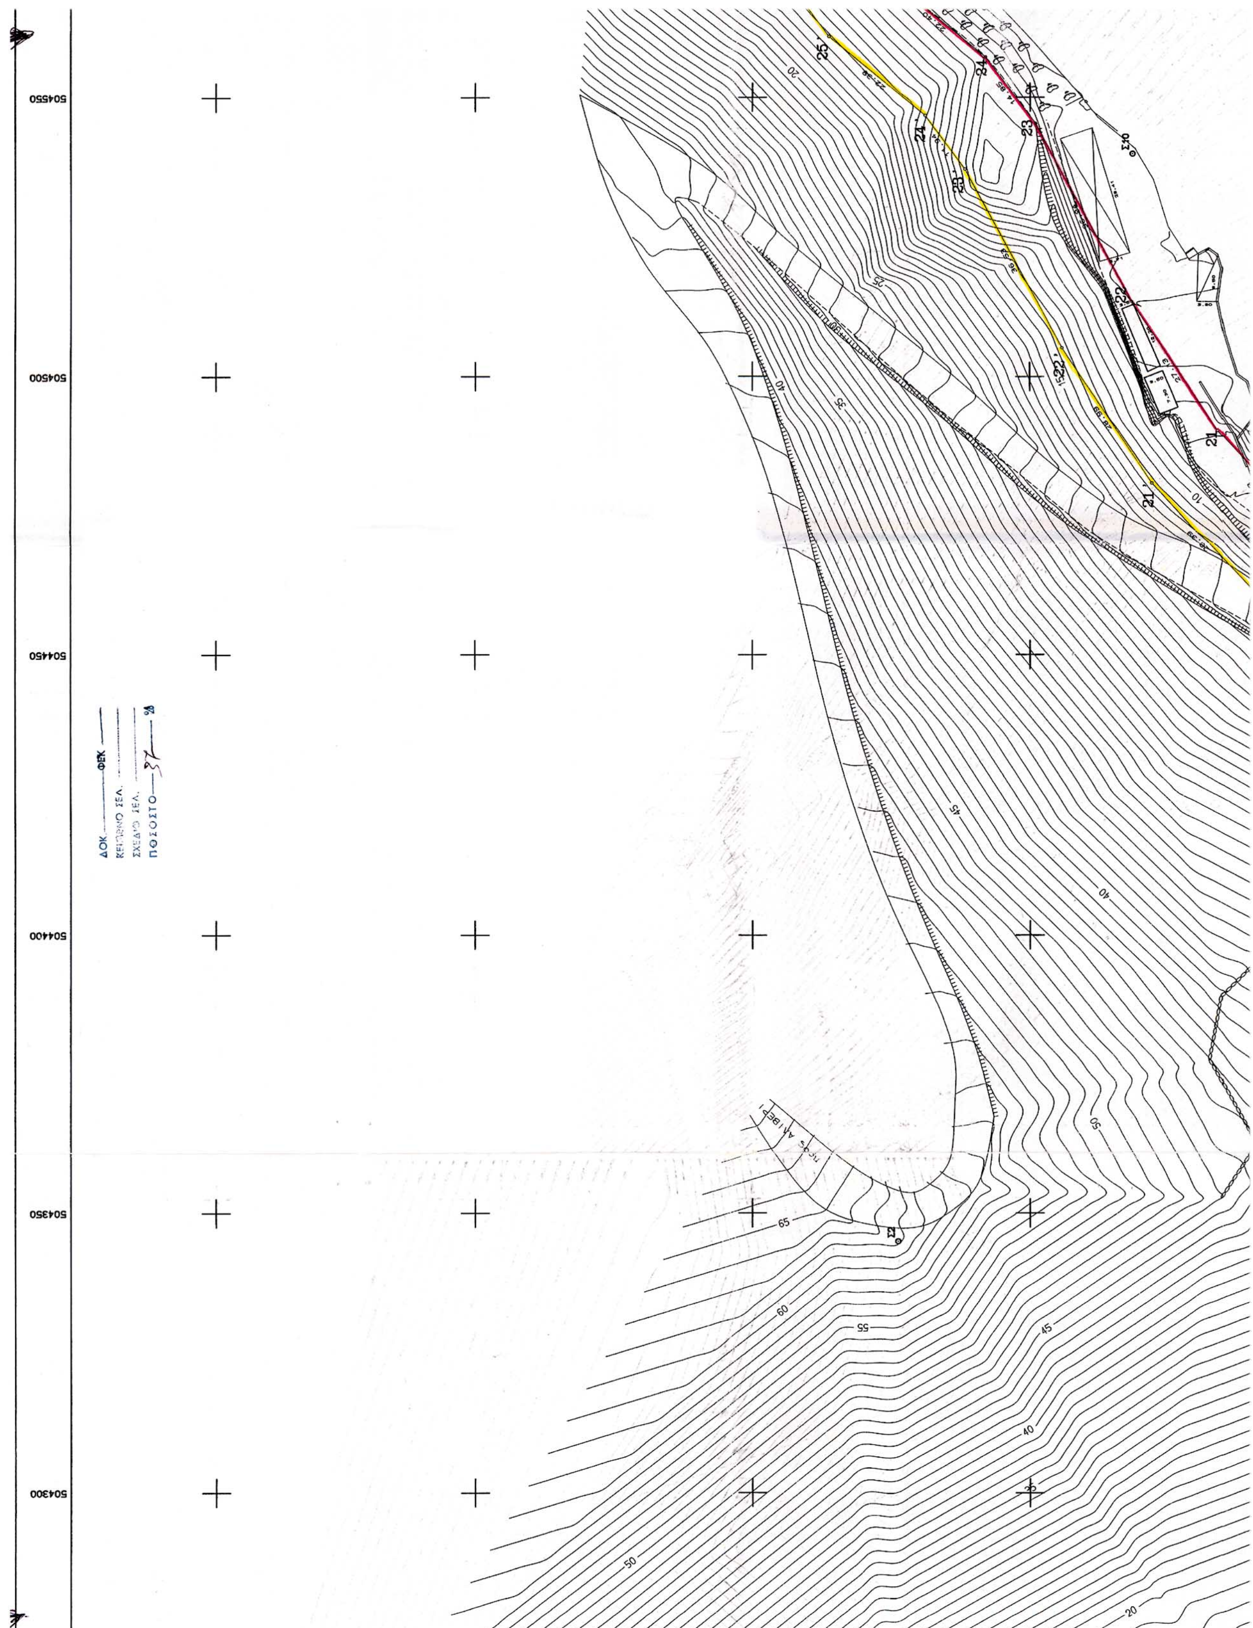

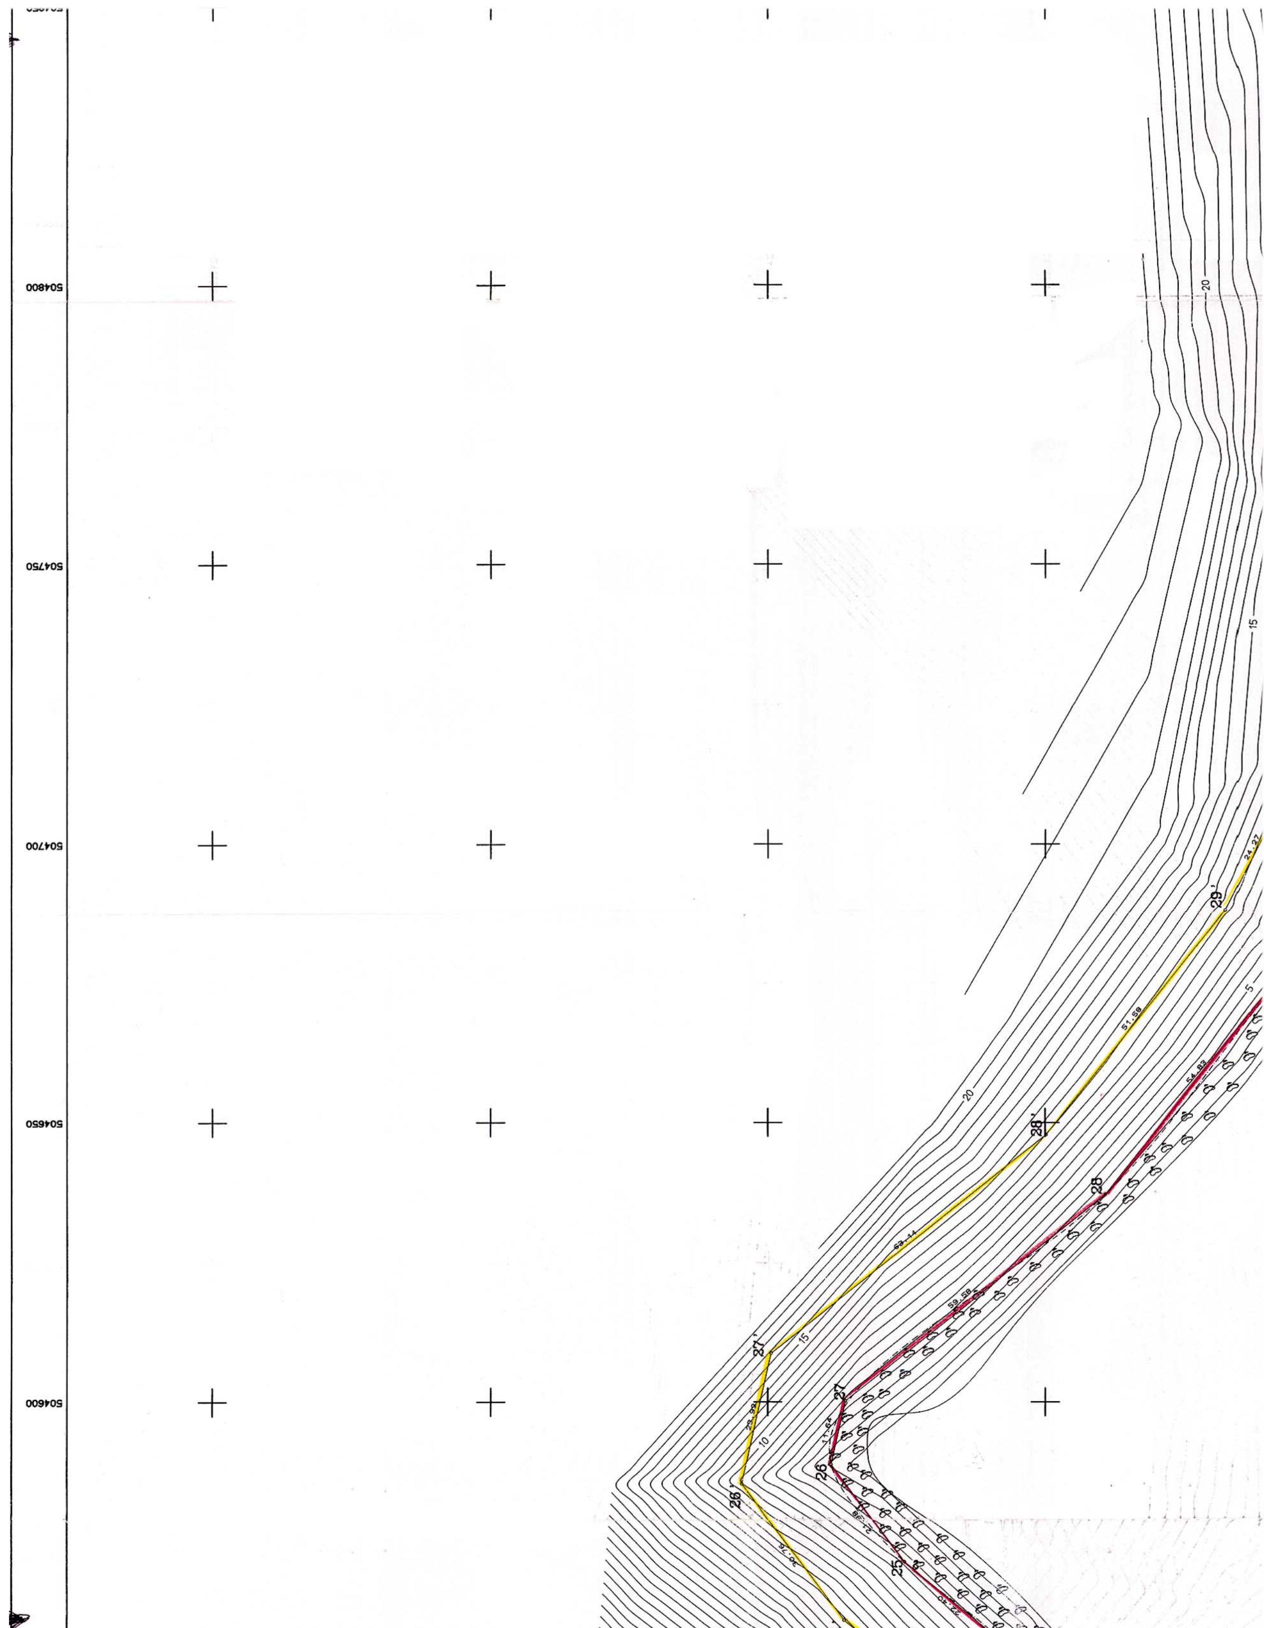
504800
504750
504700
504650
504600
29'
28'
27'
26'
28
27
26
25
20
15
10
5

504850 504900 504950 505000

4241550

4241500

4241450

4241400


15


ΣΥΝΤΕΤΑΓΜΕΝΕΣ


ΣΗΜΕΙΟ	X	Y	ΣΗΜΕΙΟ	X	Y	ΣΗΜΕΙΟ	X	Y
1	504025.637	4241261.467	2	504056.032	4241293.912	3	504096.287	4241366.913
4	504105.943	4241397.939	5	504102.650	4241405.129	6	504108.258	4241421.274
7	504115.161	4241424.419	8	504175.331	4241408.069	9	504202.840	4241424.201
10	504234.103	4241397.837	11	504252.731	4241361.264	12	504257.480	4241319.438
13	504290.705	4241247.387	14	504312.510	4241219.896	15	504347.213	4241211.686
16	504389.205	4241221.846	17	504447.983	4241249.609	18	504458.444	4241290.971
19	504451.500	4241300.483	20	504472.715	4241349.947	21	504490.353	4241366.263
22	504512.885	4241381.375	23	504545.330	4241399.032	24	504557.197	4241407.965
25	504571.377	4241425.306	26	504588.899	4241438.568	27	504600.242	4241435.974
28	504637.130	4241389.186	29	504679.990	4241354.990	30	504705.381	4241342.058
31	504733.720	4241338.807	32	504933.106	4241341.296	33	504943.595	4241337.736
34	504957.807	4241315.287	35	504976.829	4241301.100	1'	504014.690	4241271.721
2'	504043.803	4241302.798	3'	504082.416	4241372.824	4'	504089.915	4241396.914
5'	504086.505	4241404.361	6'	504096.196	4241432.263	7'	504113.870	4241440.313
8'	504173.181	4241424.197	9'	504204.401	4241442.506	10	504246.092	4241407.348
11'	504267.329	4241365.653	12'	504272.112	4241323.528	13'	504303.574	4241255.300
14'	504321.028	4241233.295	15'	504347.174	4241227.110	16'	504384.186	4241236.064
17'	504435.176	4241260.149	18'	504442.174	4241287.817	19'	504434.345	4241298.541
20'	504460.187	4241358.792	21'	504481.026	4241378.069	22'	504505.106	4241394.219
23'	504537.191	4241411.680	24'	504546.730	4241418.861	25'	504560.897	4241436.186
26'	504585.424	4241454.750	27'	504608.745	4241449.417	28'	504647.838	4241399.832
29'	504688.154	4241367.665	30'	504709.778	4241356.652	31'	504734.484	4241353.818
32'	504935.491	4241356.327	33'	504953.435	4241350.236	34'	504968.998	4241325.654
35'	504985.797	4241313.124						

ΕΘΝΙΚΟ ΤΥΠΟΓΡΑΦΕΙΟ
Για τεχνικούς λόγους στο σχεδιάγραμμα έγινε σμίκρυνση κατά ποσοστό 27 %


ΑΠΟΣΠΑΣΜΑ ΧΑΡΤΗ Γ.Υ.Σ κλ. 1:50.000

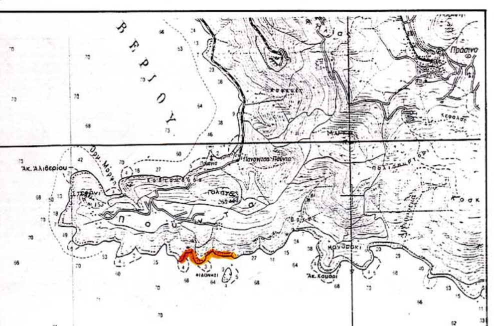


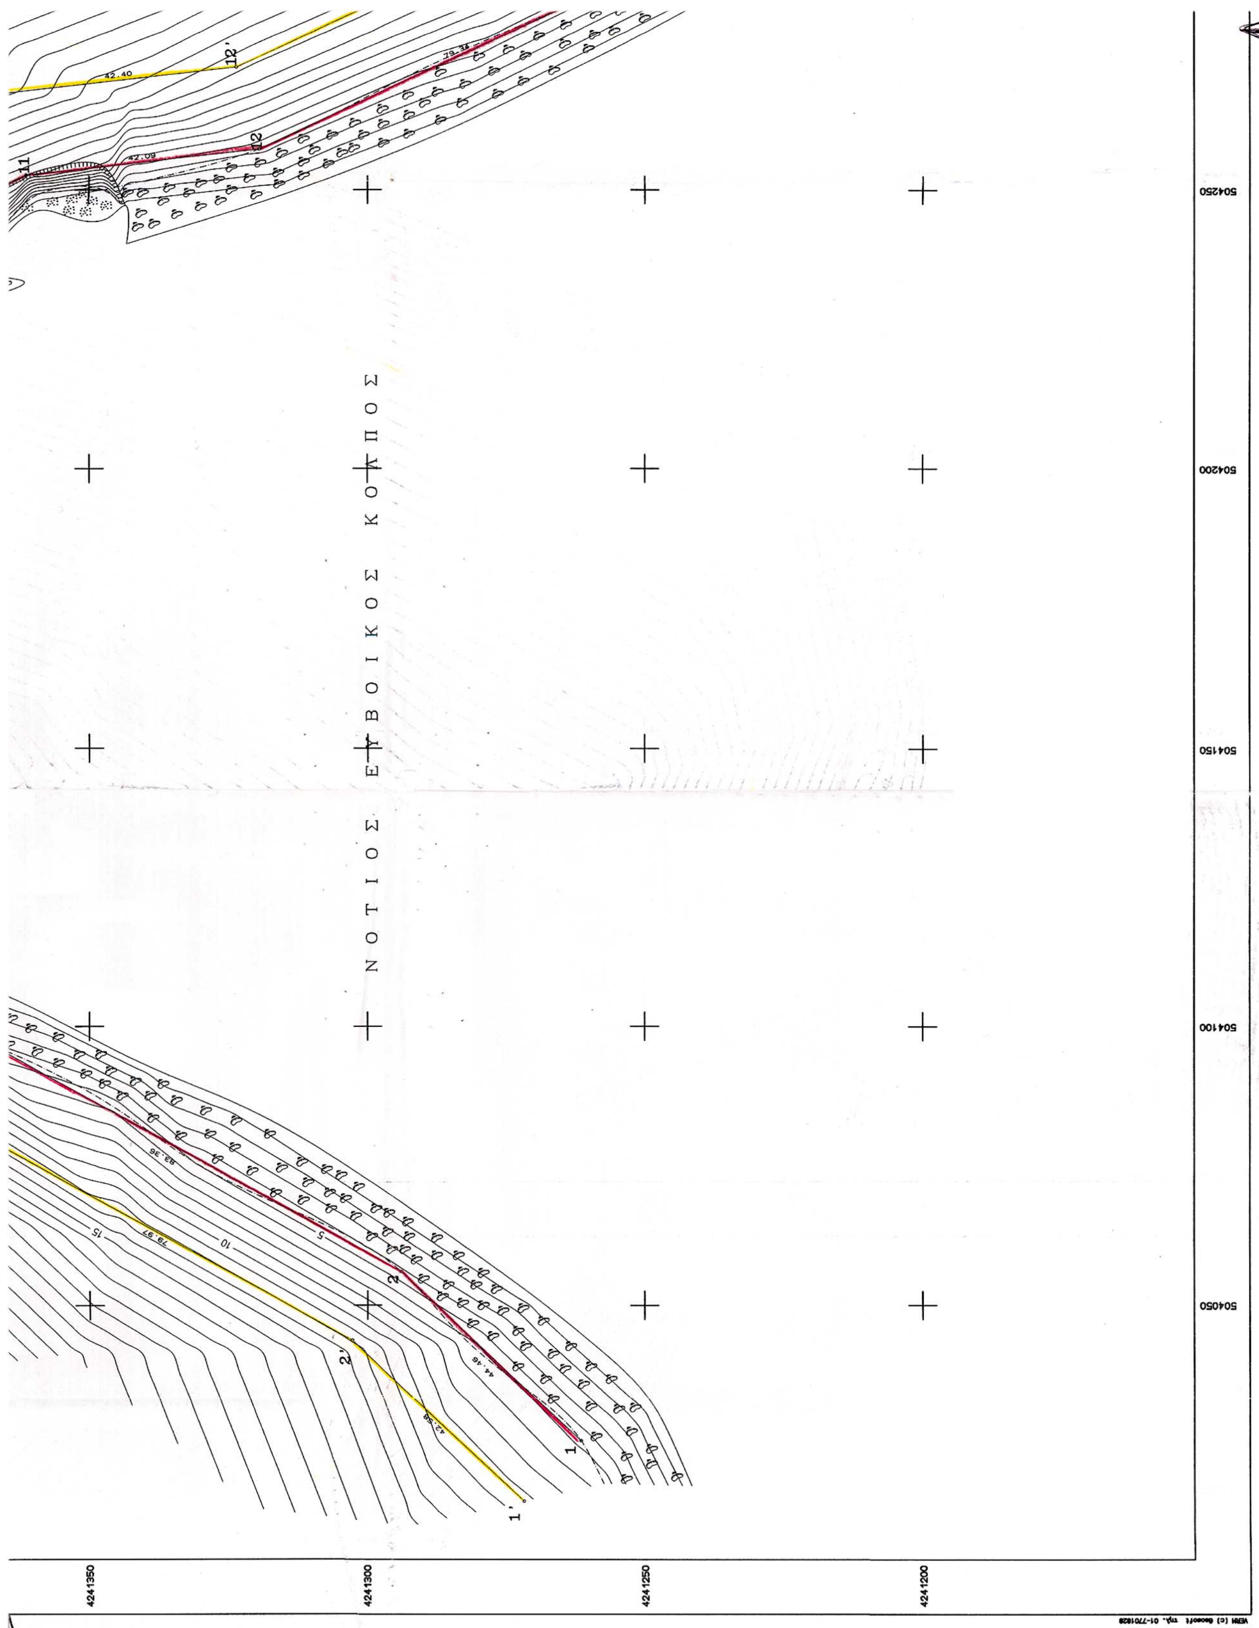
ΝΟΤΙΟΣ ΕΥΒΟΙΚΟΣ ΚΟΛΠΟΣ
504250
504200
504150
504100
504050
4241350
4241300
4241250
4241200
11
12
12'
42.40
2
2'
1
1'

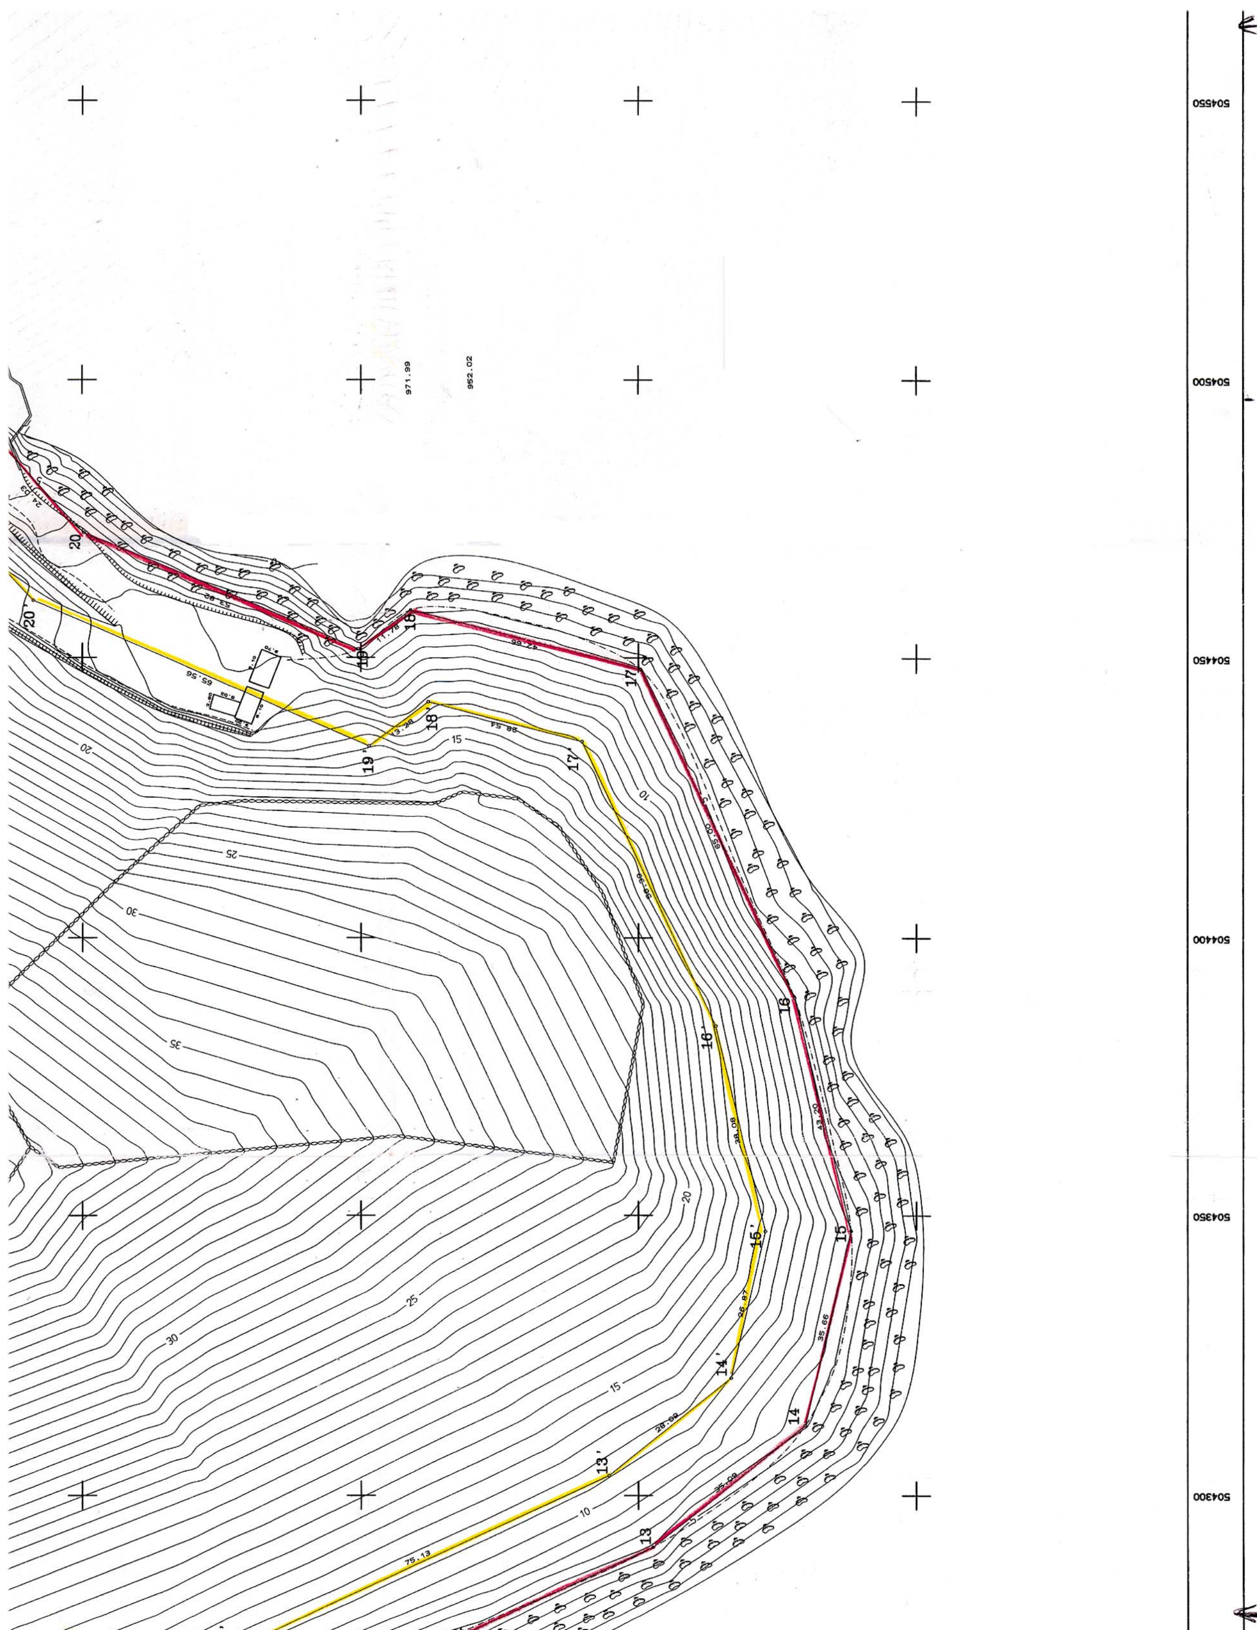

971.99
952.02
20
20'
19
19'
18
18'
17
17'
16
16'
15
15'
14
14'
13
13'
504550
504500
504450
504400
504350
504300

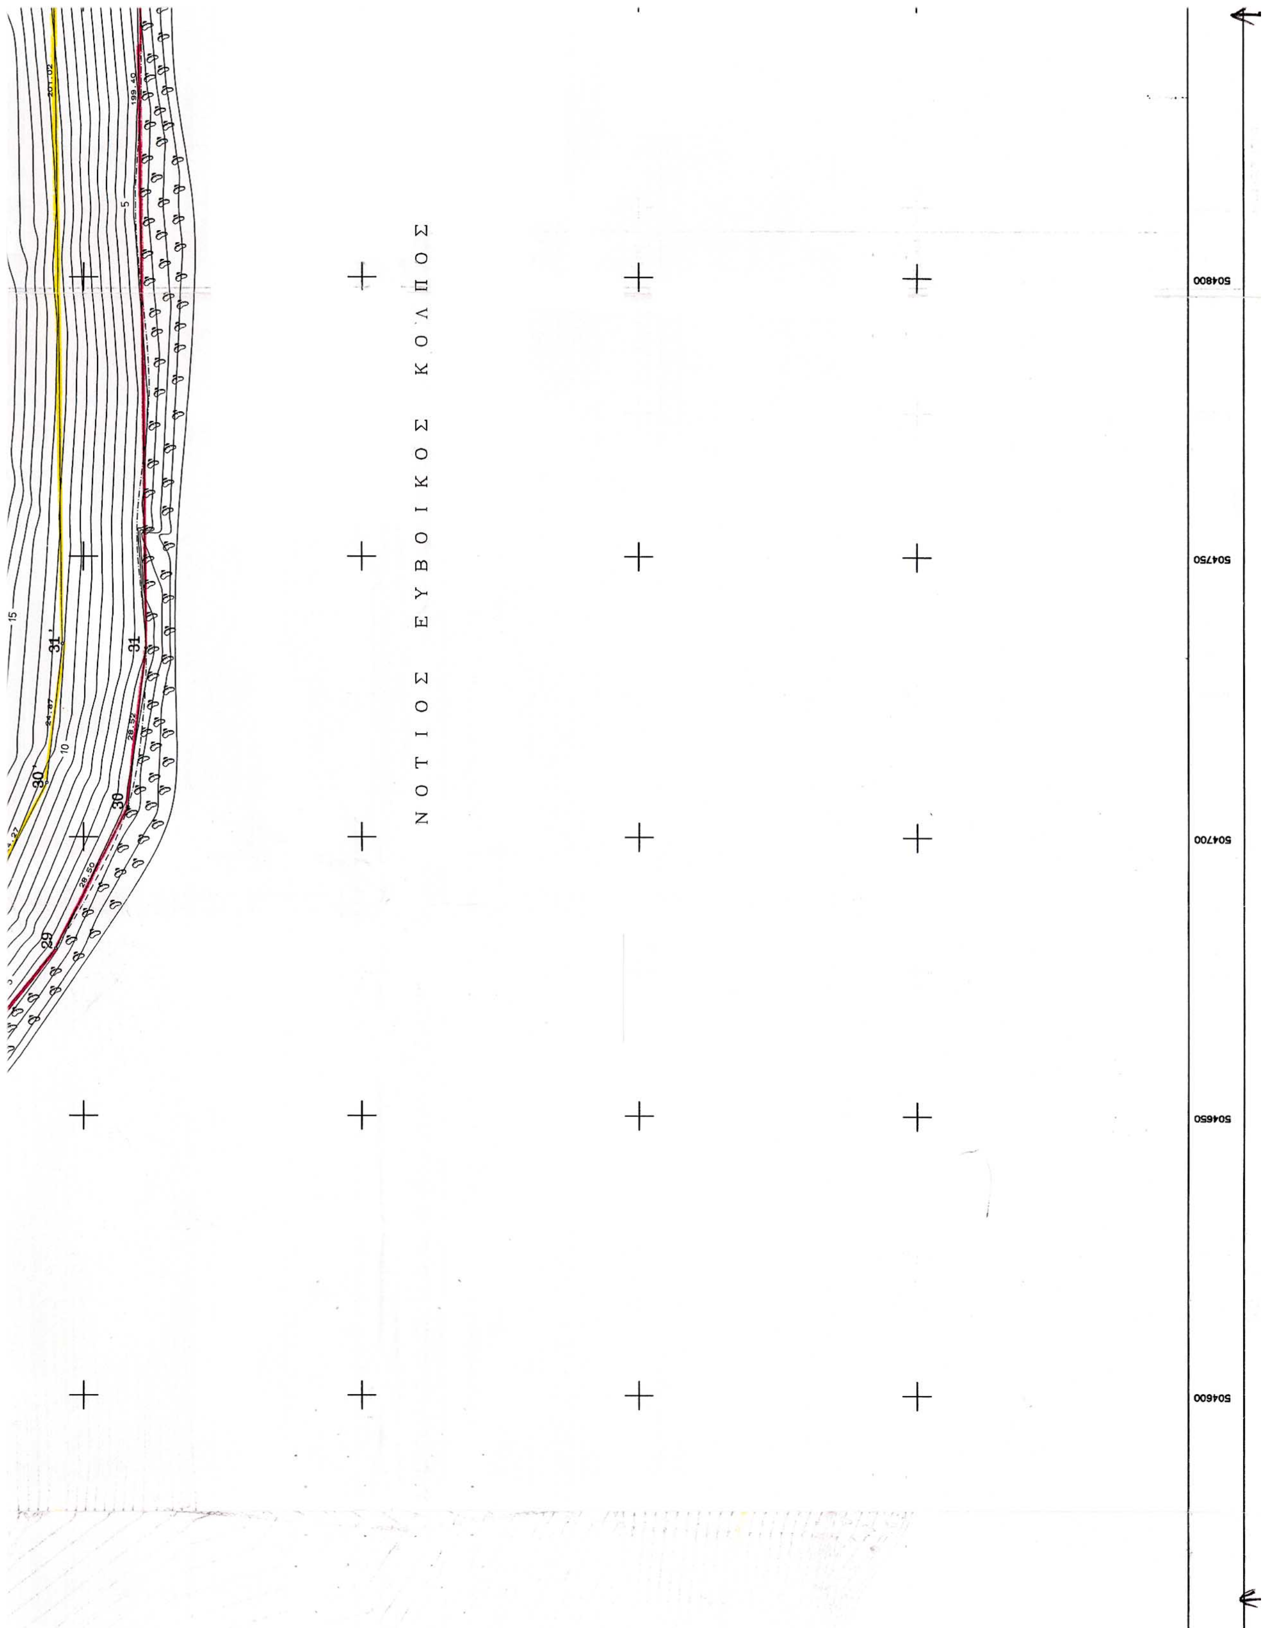
ΝΟΤΙΟΣ ΕΥΒΟΙΚΟΣ ΚΟΛΠΟΣ
504800
504750
504700
504650
504600

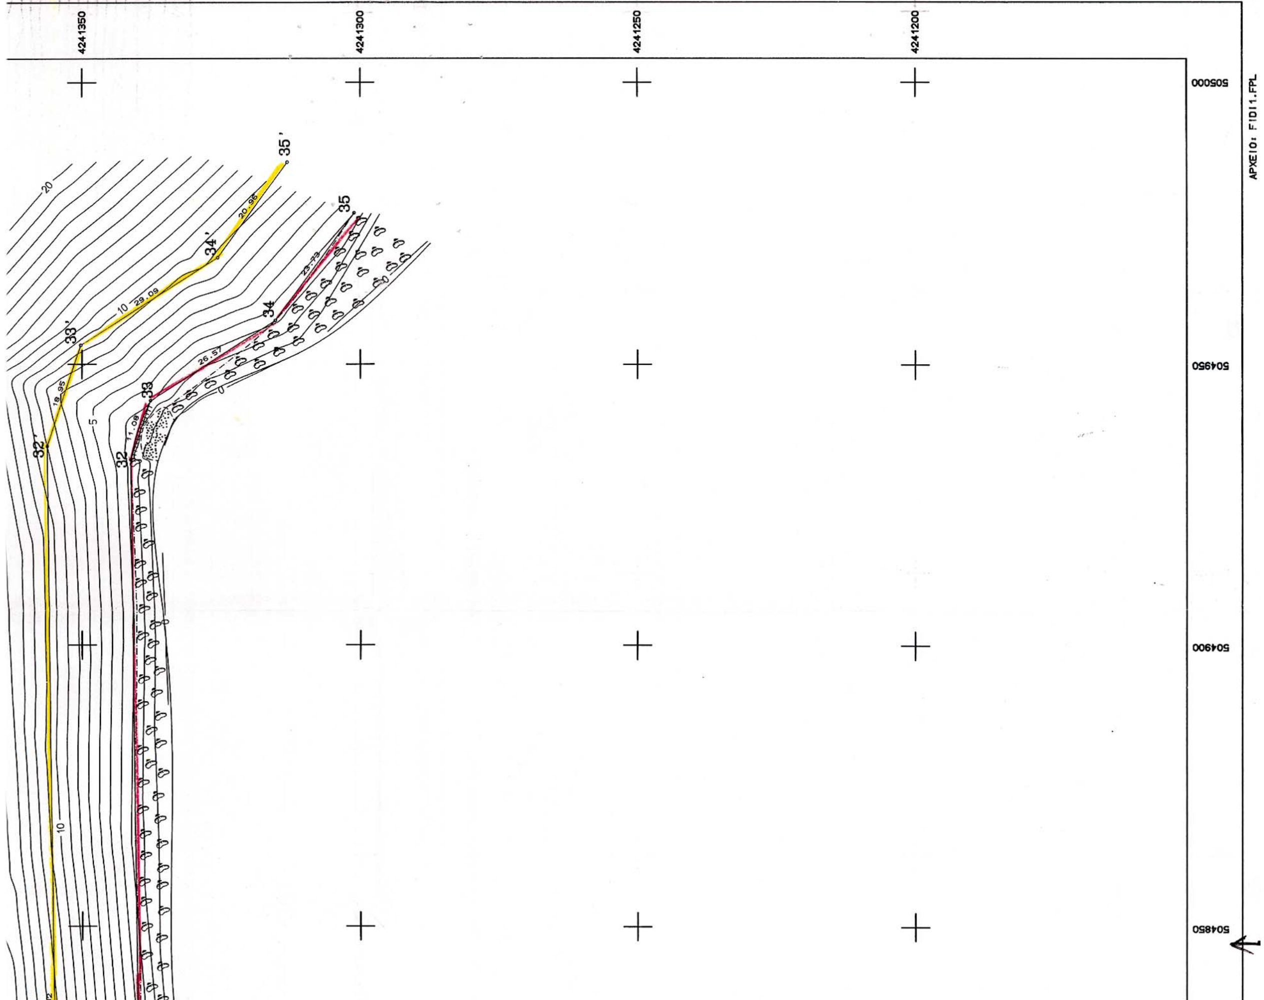
ΝΟΜΑΡΧΙΑ ΕΥΒΟΙΑΣ
Δ/ΝΣΗ ΤΕΧΝΙΚΩΝ ΥΠΗΡΕΣΙΩΝ
ΤΟΠΟΓΡΑΦΙΚΟ ΔΙΑΓΡΑΜΜΑ
ΚΑΘΟΡΙΣΜΟΥ ΟΡΙΩΝ ΑΙΓΙΑΛΟΥ - ΠΑΡΑΛΙΑΣ
ΠΕΡΙΟΧΗ ΝΤΑΜΑ ΔΔ ΠΡΑΣΙΝΟΥ
ΔΗΜΟΥ ΤΑΜΙΝΕΩΝ
ΝΟΜΟΥ ΕΥΒΟΙΑΣ
ΕΝΔΙΑΦΕΡΟΜΕΝΟΣ
ΙΧΘΥΟΤΡΟΦΕΙΑ ΦΙΔΟΝΗΣΙΟΥ ΕΠΕ
ΑΝΑΔΟΧΟΣ ΜΕΛΕΤΗΤΗΣ
ΣΠΙΘΑΣ ΕΥΑΓΓΕΛΟΣ
ΥΠΟΓΡΑΦΗ
Ο ΣΥΝΤΑΞΑΣ
ΣΠΙΘΑΣ ΕΥΑΓΓΕΛΟΣ
ΗΜΕΡΟΜΗΝΙΑ ΣΥΝΤΑΞΑΣ
Σεπτέμβριος 99
ΥΠΟΓΡΑΦΗ
ΥΠΟΜΝΗΜΑ ΕΠΙΤΡΟΠΗΣ ΚΑΘΟΡΙΣΜΟΥ ΟΡΙΩΝ ΑΙΓΙΑΛΟΥ - ΠΑΡΑΛΙΑΣ
κόκκινη γραμμή - οριογραμμή Αιγιαλού
κίτρινη γραμμή - οριογραμμή Παραλίας
1) Το παρόν τοπογραφικό διάγραμμα συνοδεύει την απο ... Έκθεση της επιτροπής καθορισμού ορίων Αιγιαλού και Παραλίας
2) Οι κορυφογραμμές εξασφαλίζονται όπως σημειώνεται στο διάγραμμα από
3) ... υπάρχουν κτίσματα στην Ζώνη Παραλίας
4) Καθορίζεται ζώνη Παραλίας πλάτους ... για εξυπηρέτηση των σκοπών της παρ.1 του αρθ.7 Ν.2344/40
5) Η επιτροπή διαπίστωσε ότι ... υπάρχει παλαιός Αιγιαλός.
Η ΕΠΙΤΡΟΠΗ
Ο ΠΡΟΕΔΡΟΣ
ΤΑ ΜΕΛΗ
ΕΛΕΓΧΟΣ
ΘΕΩΡΗΣΗ
ΔΙΑΝΟΜΗ ΠΙΝΑΚΙΔΩΝ
ΑΚΡΙΒΕΣ ΦΩΤΟΤΥΠΙΚΟ ΑΝΤΙΓΡΑΦΟ
ΤΡΙΓΩΝΟΜΕΤΡΙΚΗ ΕΞΑΡΤΗΣΗ : ΓΥΣ
ΥΨΟΜΕΤΡΙΚΗ ΑΦΕΤΗΡΙΑ : ΓΥΣ
ΜΕΘΟΔΟΣ ΑΠΟΤΥΠΩΣΗΣ : Επίγεια
ΧΡΟΝΟΛΟΓΙΑ ΑΠΟΤΥΠΩΣΗΣ : 1999
ΚΛΙΜΑΚΑ 1:500
ΙΣΟΔΙΑΣΤΑΣΗ 1.00
ΑΡ. ΣΧΕΔΙΟΥ
ΑΡΧΕΙΟ: FIDI1.FPL
4241350
4241300
4241250
4241200
505000
504950
504900
504850
32
33
34
35
32'
33'
34'
35'

Αριθ. 893 (2)

Κήρυξη αναδασωτέας έκτασης εμβαδού 17.000 τ.μ. που εκχερσώθηκε στη θέση «Βαγιά» Δήμου Μακρύ Γιαλού Νομού Λασιθίου.

Ο ΓΕΝΙΚΟΣ ΓΡΑΜΜΑΤΕΑΣ
ΠΕΡΙΦΕΡΕΙΑΣ ΚΡΗΤΗΣ

Έχοντας υπόψη:

1. Τις διατάξεις του άρθρου 117 παρ.3 του Συντάγματος των Ελλήνων.

2. Τις δ/ξεις των Ν. 2218/94, 2240/94, 2307/95 και 2503/97.

3. Τις δ/ξεις του Ν. 998/79 «Περί προστασίας των δασών κ.λ.π.» και ειδικότερα :

α. Του άρθρου 41 παρ.1,β

β. Του άρθρου 38 παρ. 1

4. Τις Δ/γές του Υπουργείου Γεωργίας:

α. 160417/ 1180/8-7-80, β.182417/3049/24-9-80.

5. Το άρθρο 12 παρ.3 του Ν.2040/23-4-92

6. Την 5972/13-8-98 (ΦΕΚ 446/Β/2001) Απόφαση του Γενικού Γραμματέα Περιφέρειας Κρήτης.

7. Την εισηγητικη έκθεση της Δ/νσης Δασών Λασιθίου σχετική με την κήρυξη ως αναδασωτέας της εκτάσεως που αναφέρεται στο θέμα της παρούσας απόφασης λόγω εκχέρσωσής της, αποφασίζουμε:

Κηρύσσουμε αναδασωτέα την εκχερσωμένη δημόσια δασική έκταση εμβαδού 17.000 τ.μ. που βρίσκεται στη θέση «Βαγιά» περιοχής Δήμου Μακρύ Γιαλού ή Νομού Λασιθίου.

Η αναδασωτέα έκταση περικλείεται από τα στοιχεία Α Β Γ Δ Α. του ανωτέρω συνημμένου τοπογραφικού διαγράμματος, το οποίο είναι αναπόσπαστα προσαρτημένο στην παρούσα απόφασή μας και θεωρημένο από τον Πρ/νο της Δ/νσης Δασών Λασιθίου, έχει δε όρια:

ΑΝΑΤΟΛΙΚΑ: Δασικές εκτάσεις

ΔΥΤΙΚΑ: Αγροτική οδό

ΒΟΡΕΙΑ: Δασικές εκτάσεις

ΝΟΤΙΑ: Δασικές εκτάσεις.

Σκοπός της κηρύξεως της ανωτέρω εκτάσεως ως αναδασωτέας είναι η διατήρηση του δασικού χαρακτήρα αυτής, με φυσική αναγέννηση .... αυτοφυούς δασικής βλάστησης και ο αποκλεισμός της διάθεσης αυτής για άλλη χρήση.

Η απόφαση αυτή να δημοσιευθεί στην Εφημερίδα της Κυβερνήσεως.


Με εντολή Γενικού Γραμματέα Περιφέρειας
Ο Γενικός Δ/ντής
ΜΗΝΑΣ ΑΝΤΩΝΑΚΑΚΗΣ


ΣΧΕΔΙΑΓΡΑΜΜΑ

Εκτάσης του ...επιχειρούσης.......... και κηρύσσεται αναδασωτέα στη θέση ..."Βαγιά" Λιθινών........ Δήμου Μακρύ Γιαλού....

Νομού Λασιθίου.

ΕΘΝΙΚΟ ΤΥΠΟΓΡΑΦΕΙΟ
Για τεχνικούς λόγους στο σχεδιάγραμμα έγινε σμίκρυνση κατά ποσοστό 78 %

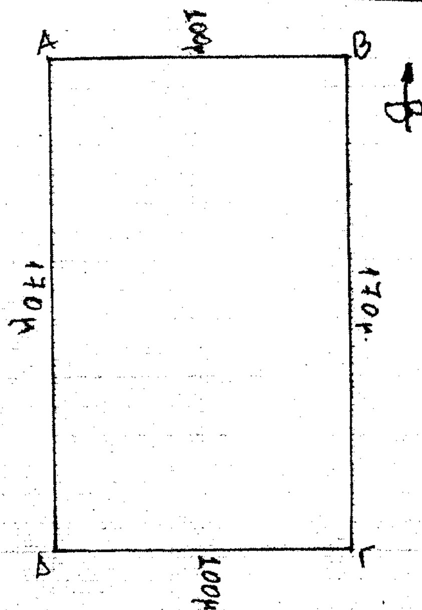

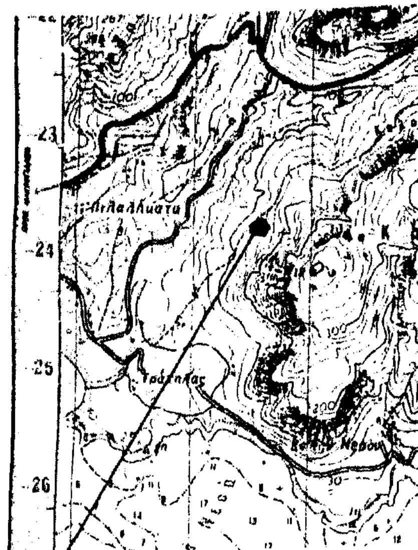

■ Θέση έκτασης που κηρύσσεται αναδασωτέα

Ο Συντάκτης
Γ. Ποταμιανάκης
Δασολόγος



Ο
Δ/ΝΤΗΣ ΔΑΣΩΝ ΛΑΣΙΘΙΟΥ

ΜΑΝΟΛΗΣ ΣΥΛΛΙΓΑΡΔΟΣ
ΔΑΣΟΛΟΓΟΣ

ΥΠΟΜΝΗΜΑ

.....ΑΒΓΔΑ.................... Η αναδασωτέα έκταση εμβαδού 17.000 τ.μ. μέτρων. Ανήκει στην 893/20-3-2003 Απόφαση του Γενικού Γραμματέα της Περιφέρειας Κρήτης.

Αγιος Νικόλαος..20-3-2003.

ΘΕΩΡΕΙΤΑΙ

Ηράκλειο ...20-3-2003...

Ο ΓΕΝΙΚΟΣ ΔΝΤΗΣ ΠΕΡΙΦΕΡΕΙΑΣ ΚΡΗΤΗΣ

ΜΗΝΑΣ ΑΝΤΩΝΑΚΑΚΗΣ

Αγιος Νικόλαος. 20-3-2003...

Ο Δ/ντής Δασών Λασιθίου

Μανώλης Συλλιγάρδος
Δασολόγος